


1 этаж

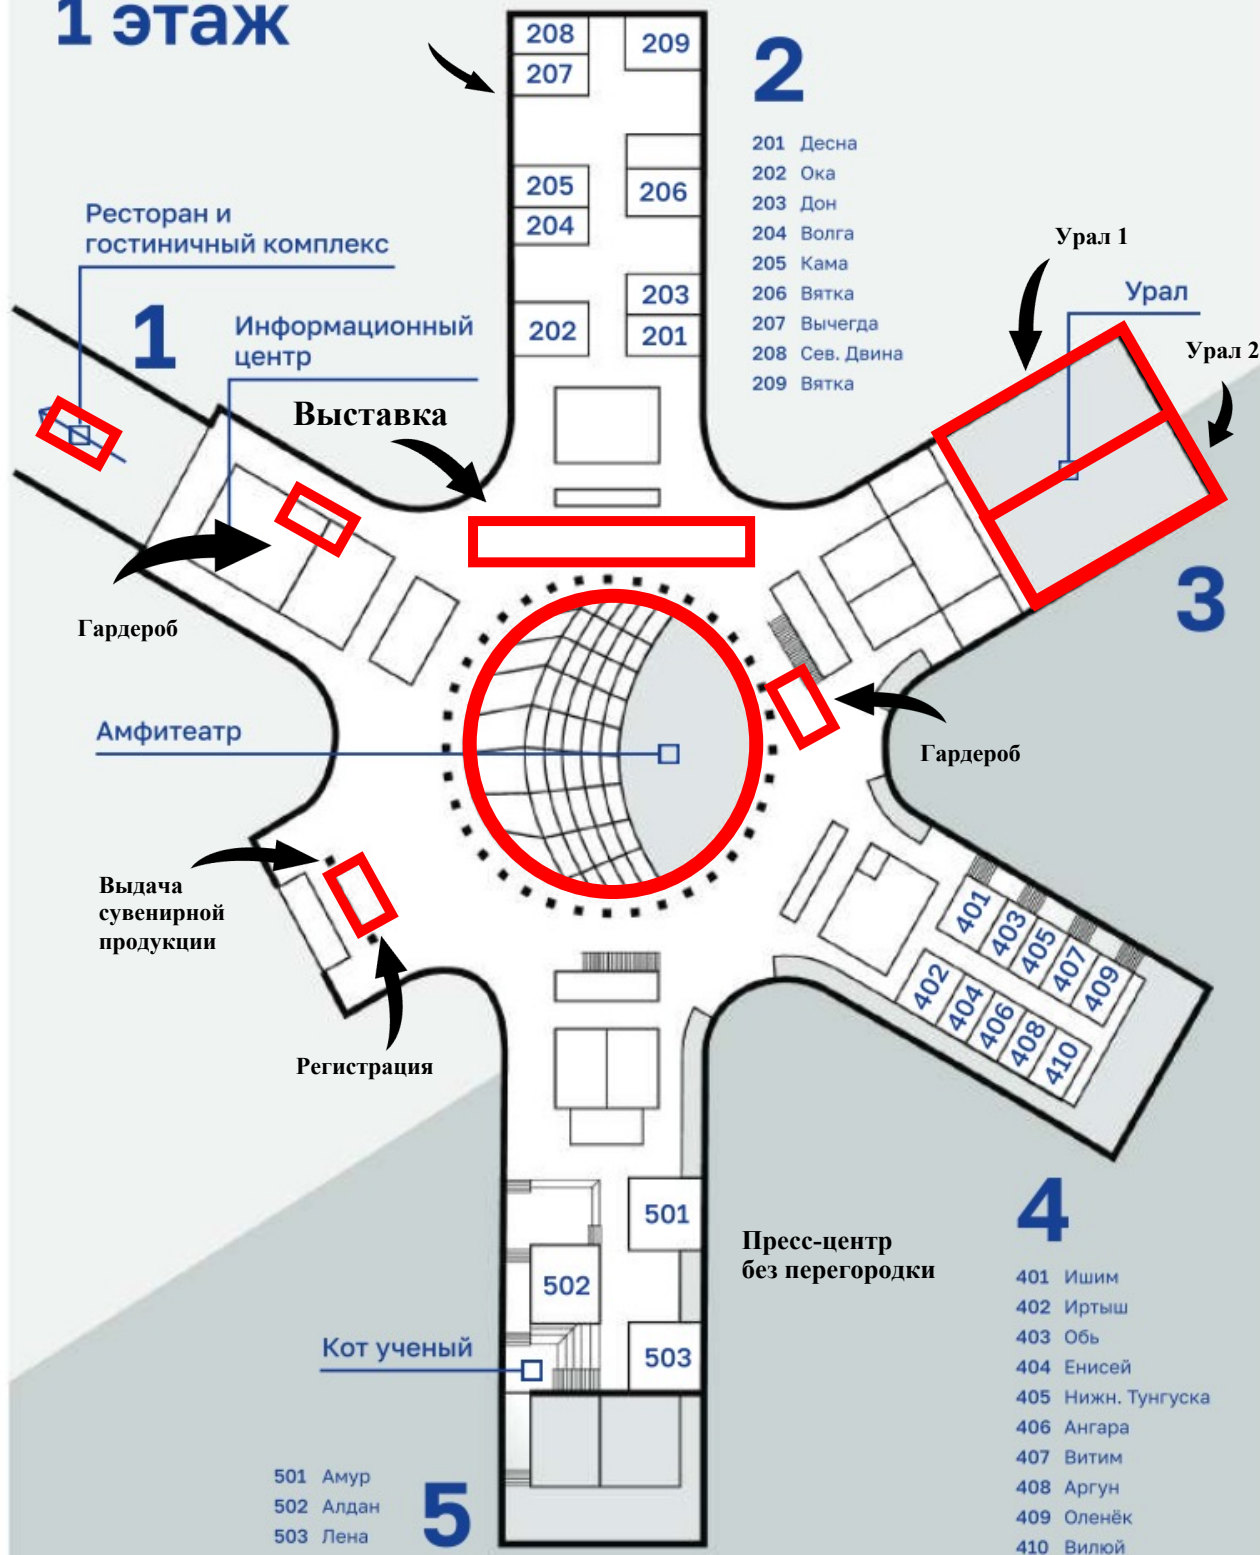

Цокольный этаж

Спикерская 1

